


LEGENDA

	RETE IRRIGAZIONE A GOCCIA
	RETE IRRIGAZIONE A PIOGGIA
	RETE IDRICA
	IRRIGATORI
	DISPERSORI A GOCCIA
	FIORIERE
	FONTANELLE
	ALBERI
	FOSSA SETTICA
	PANCHINE
	PARCHEGGIO
	INGRESSO

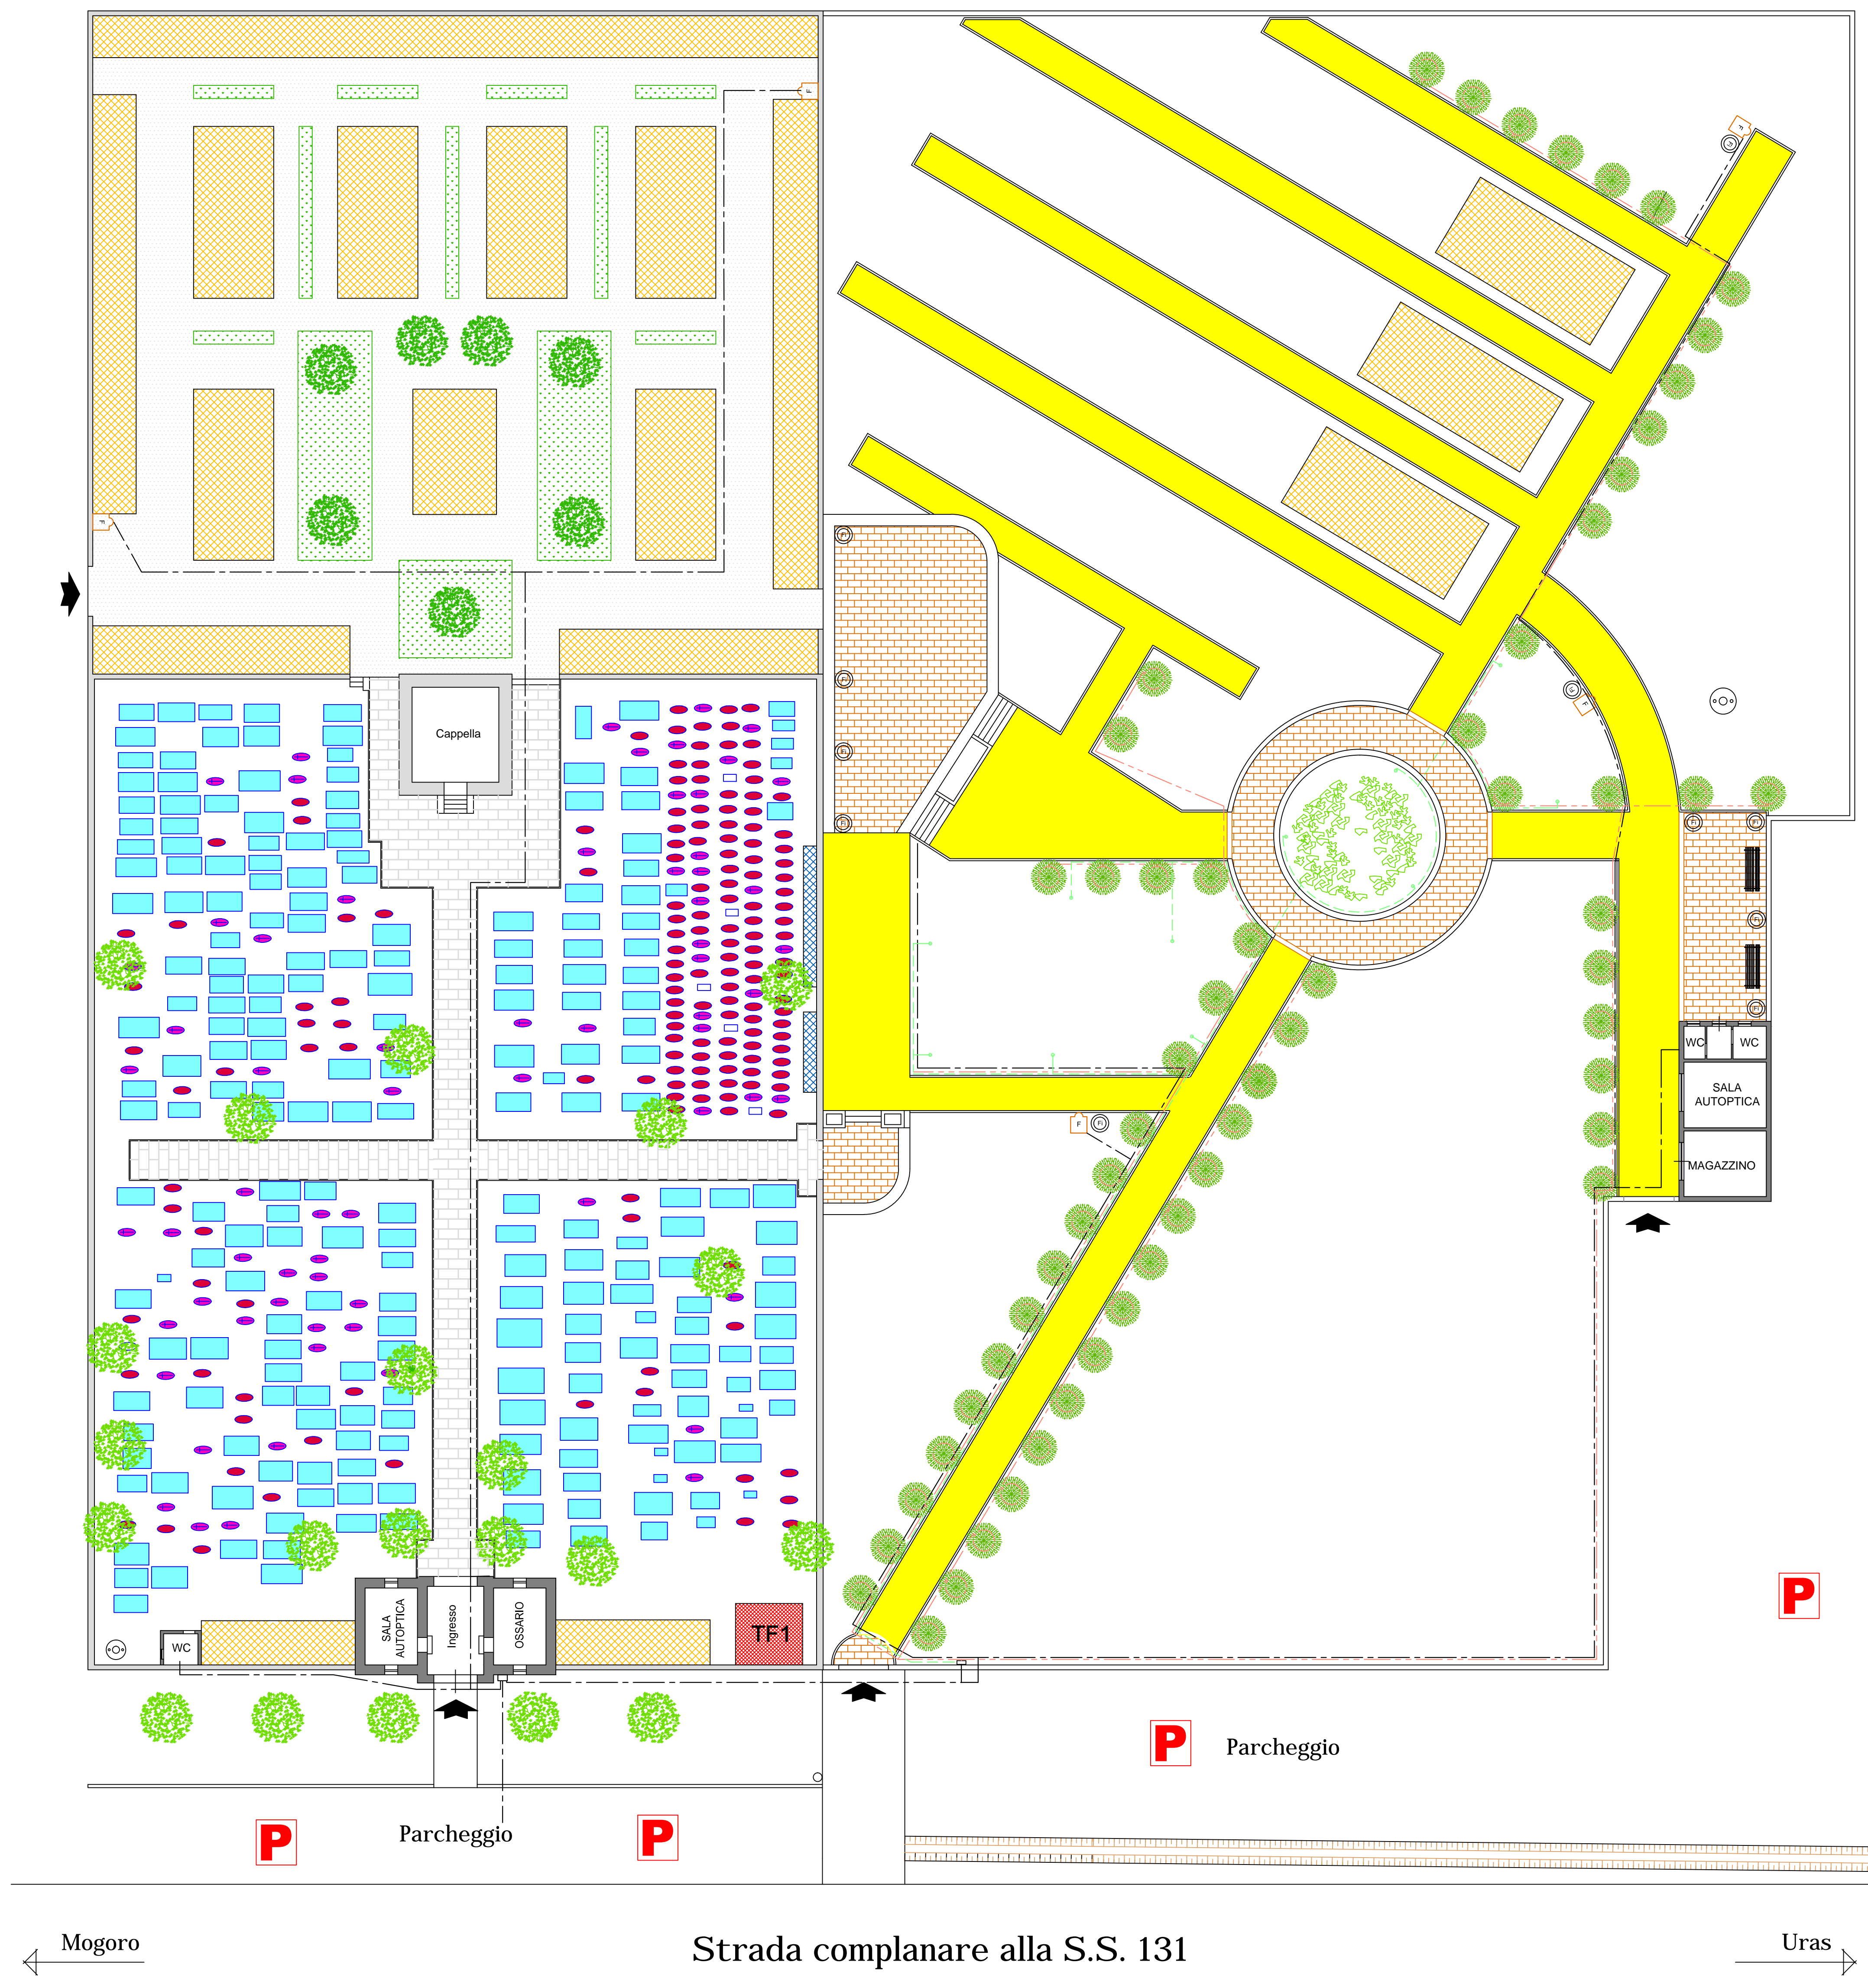

 **COMUNE DI URAS**
PROVINCIA DI ORISTANO

PIANO REGOLATORE CIMITERIALE

ELABORATO:
STATO DI FATTO
RETE IDRICA - IRRIGAZIONE

TAVOLA
6c

SCALA
1:200

IL PROGETTISTA
GEOM. PIETRO CARBONI

DATA

← Mogoro

Strada complanare alla S.S. 131

Uras →