


LEGENDA

	RETE FOGNARIA ACQUE BIANCHE
	FOGNATURA ACQUE NERE
	POZZETTI FOGNARI CON GRIGLIA
	FIORIERE
	FONTANELLE
	ALBERI
	OBITORIO - SALA AUTOPTICA
	LOCALE DEPOSITO
	BAGNI APERTI AL PUBBLICO
	ATRIO DI INGRESSO
	OSSARIO
	FOSSA SETTICA
	PANCHINE
	PARCHEGGIO
	INGRESSO
	DRENAGGIO
	POZZETTO DRENAGGIO

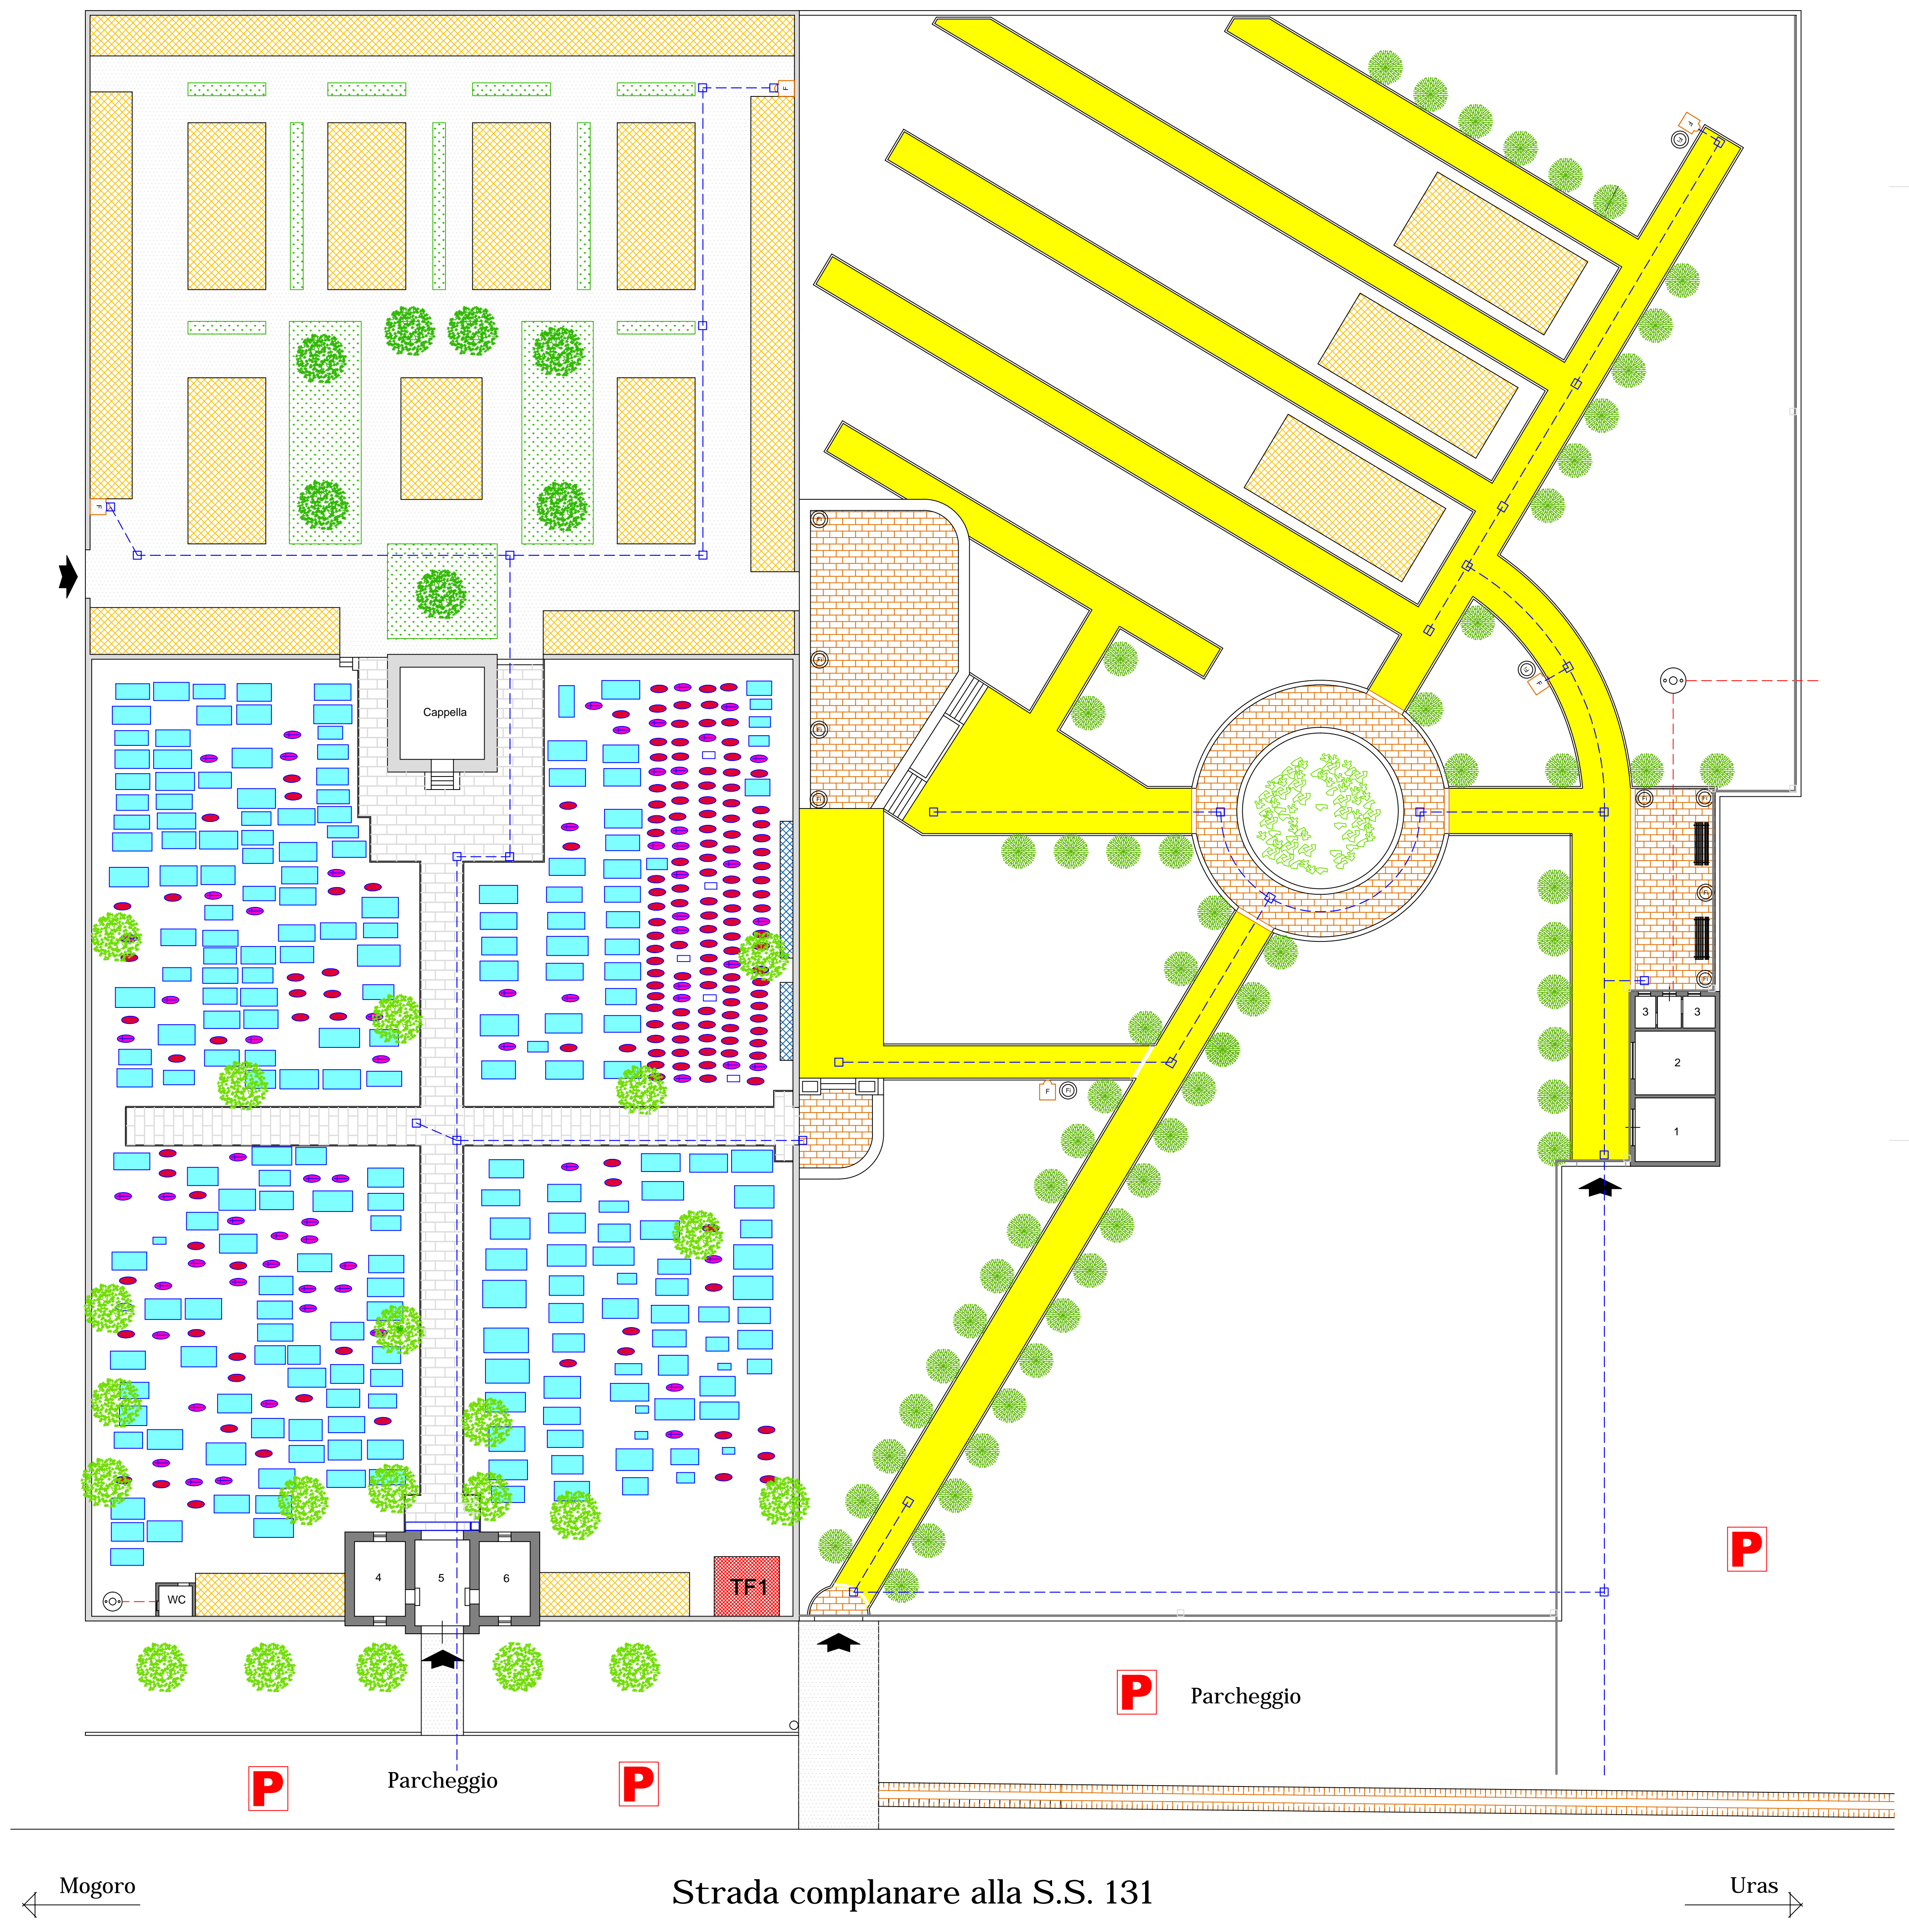

COMUNE DI URAS
PROVINCIA DI ORISTANO

PIANO REGOLATORE CIMITERIALE

ELABORATO:
STATO DI FATTO
RETE FOGNARIA

TAVOLA
6d

SCALA
1:200

IL PROGETTISTA
GEOM. PIETRO CARBONI

DATA