


LEGENDA

	RETE FOGNARIA ACQUE BIANCHE
	DRENAGGIO
	RETE FOGNARIA ACQUE NERE
	2 OBITORIO - SALA AUTOPTICA
	1 LOCALE DEPOSITO
	3 BAGNI APERTI AL PUBBLICO
	5 ATRIO DI INGRESSO
	6 OSSARIO
	7 CAPPELLA PER RITI CRISTIANI
	4 UFFICIO CUSTODE
	FOSSA SETTICA
	ALBERI
	FONTANELLE
	PANCHINE
	AIUOLE
	FIORIERE
	PARCHEGGIO
	INGRESSO

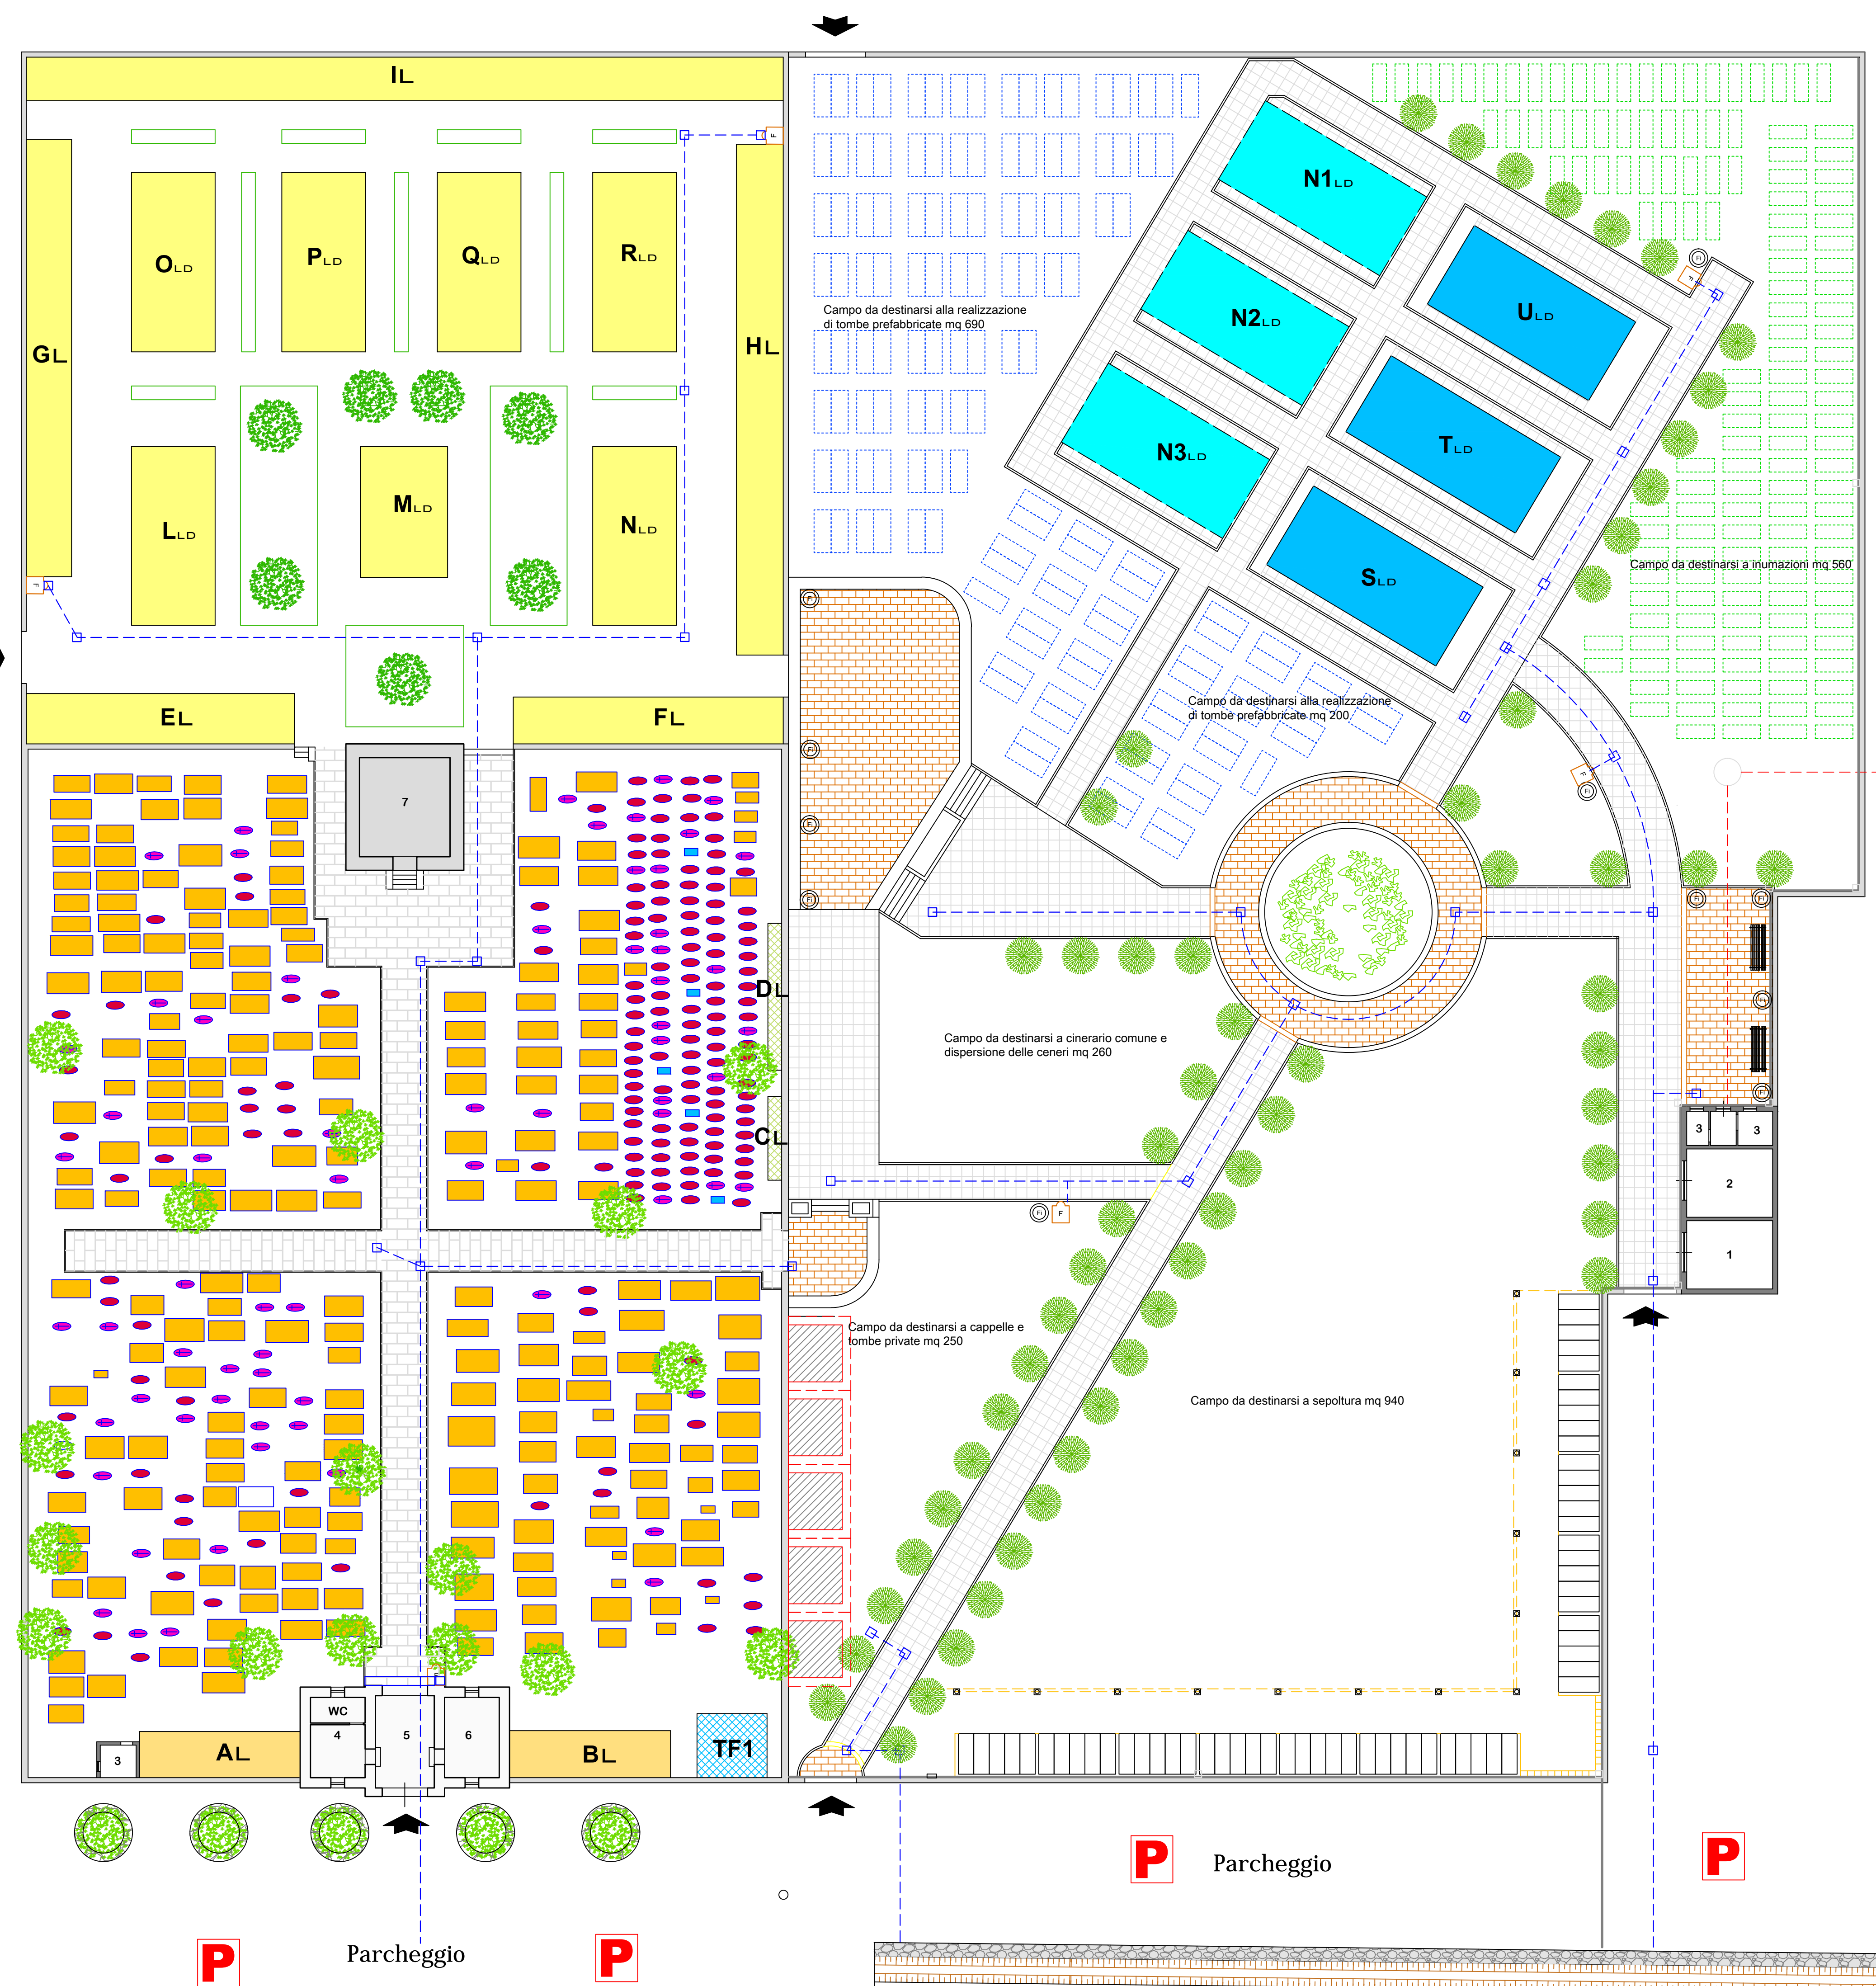

COMUNE DI URAS
PROVINCIA DI ORISTANO

PIANO REGOLATORE CIMITERIALE

ELABORATO:	TAVOLA
SITUAZIONE IN PROGETTO	7d
RETE FOGNARIA	
SCALA	IL PROGETTISTA
1:200	GEOM. PIETRO CARBONI
	DATA

Mogoro ← Strada complanare alla S.S. 131 → Uras